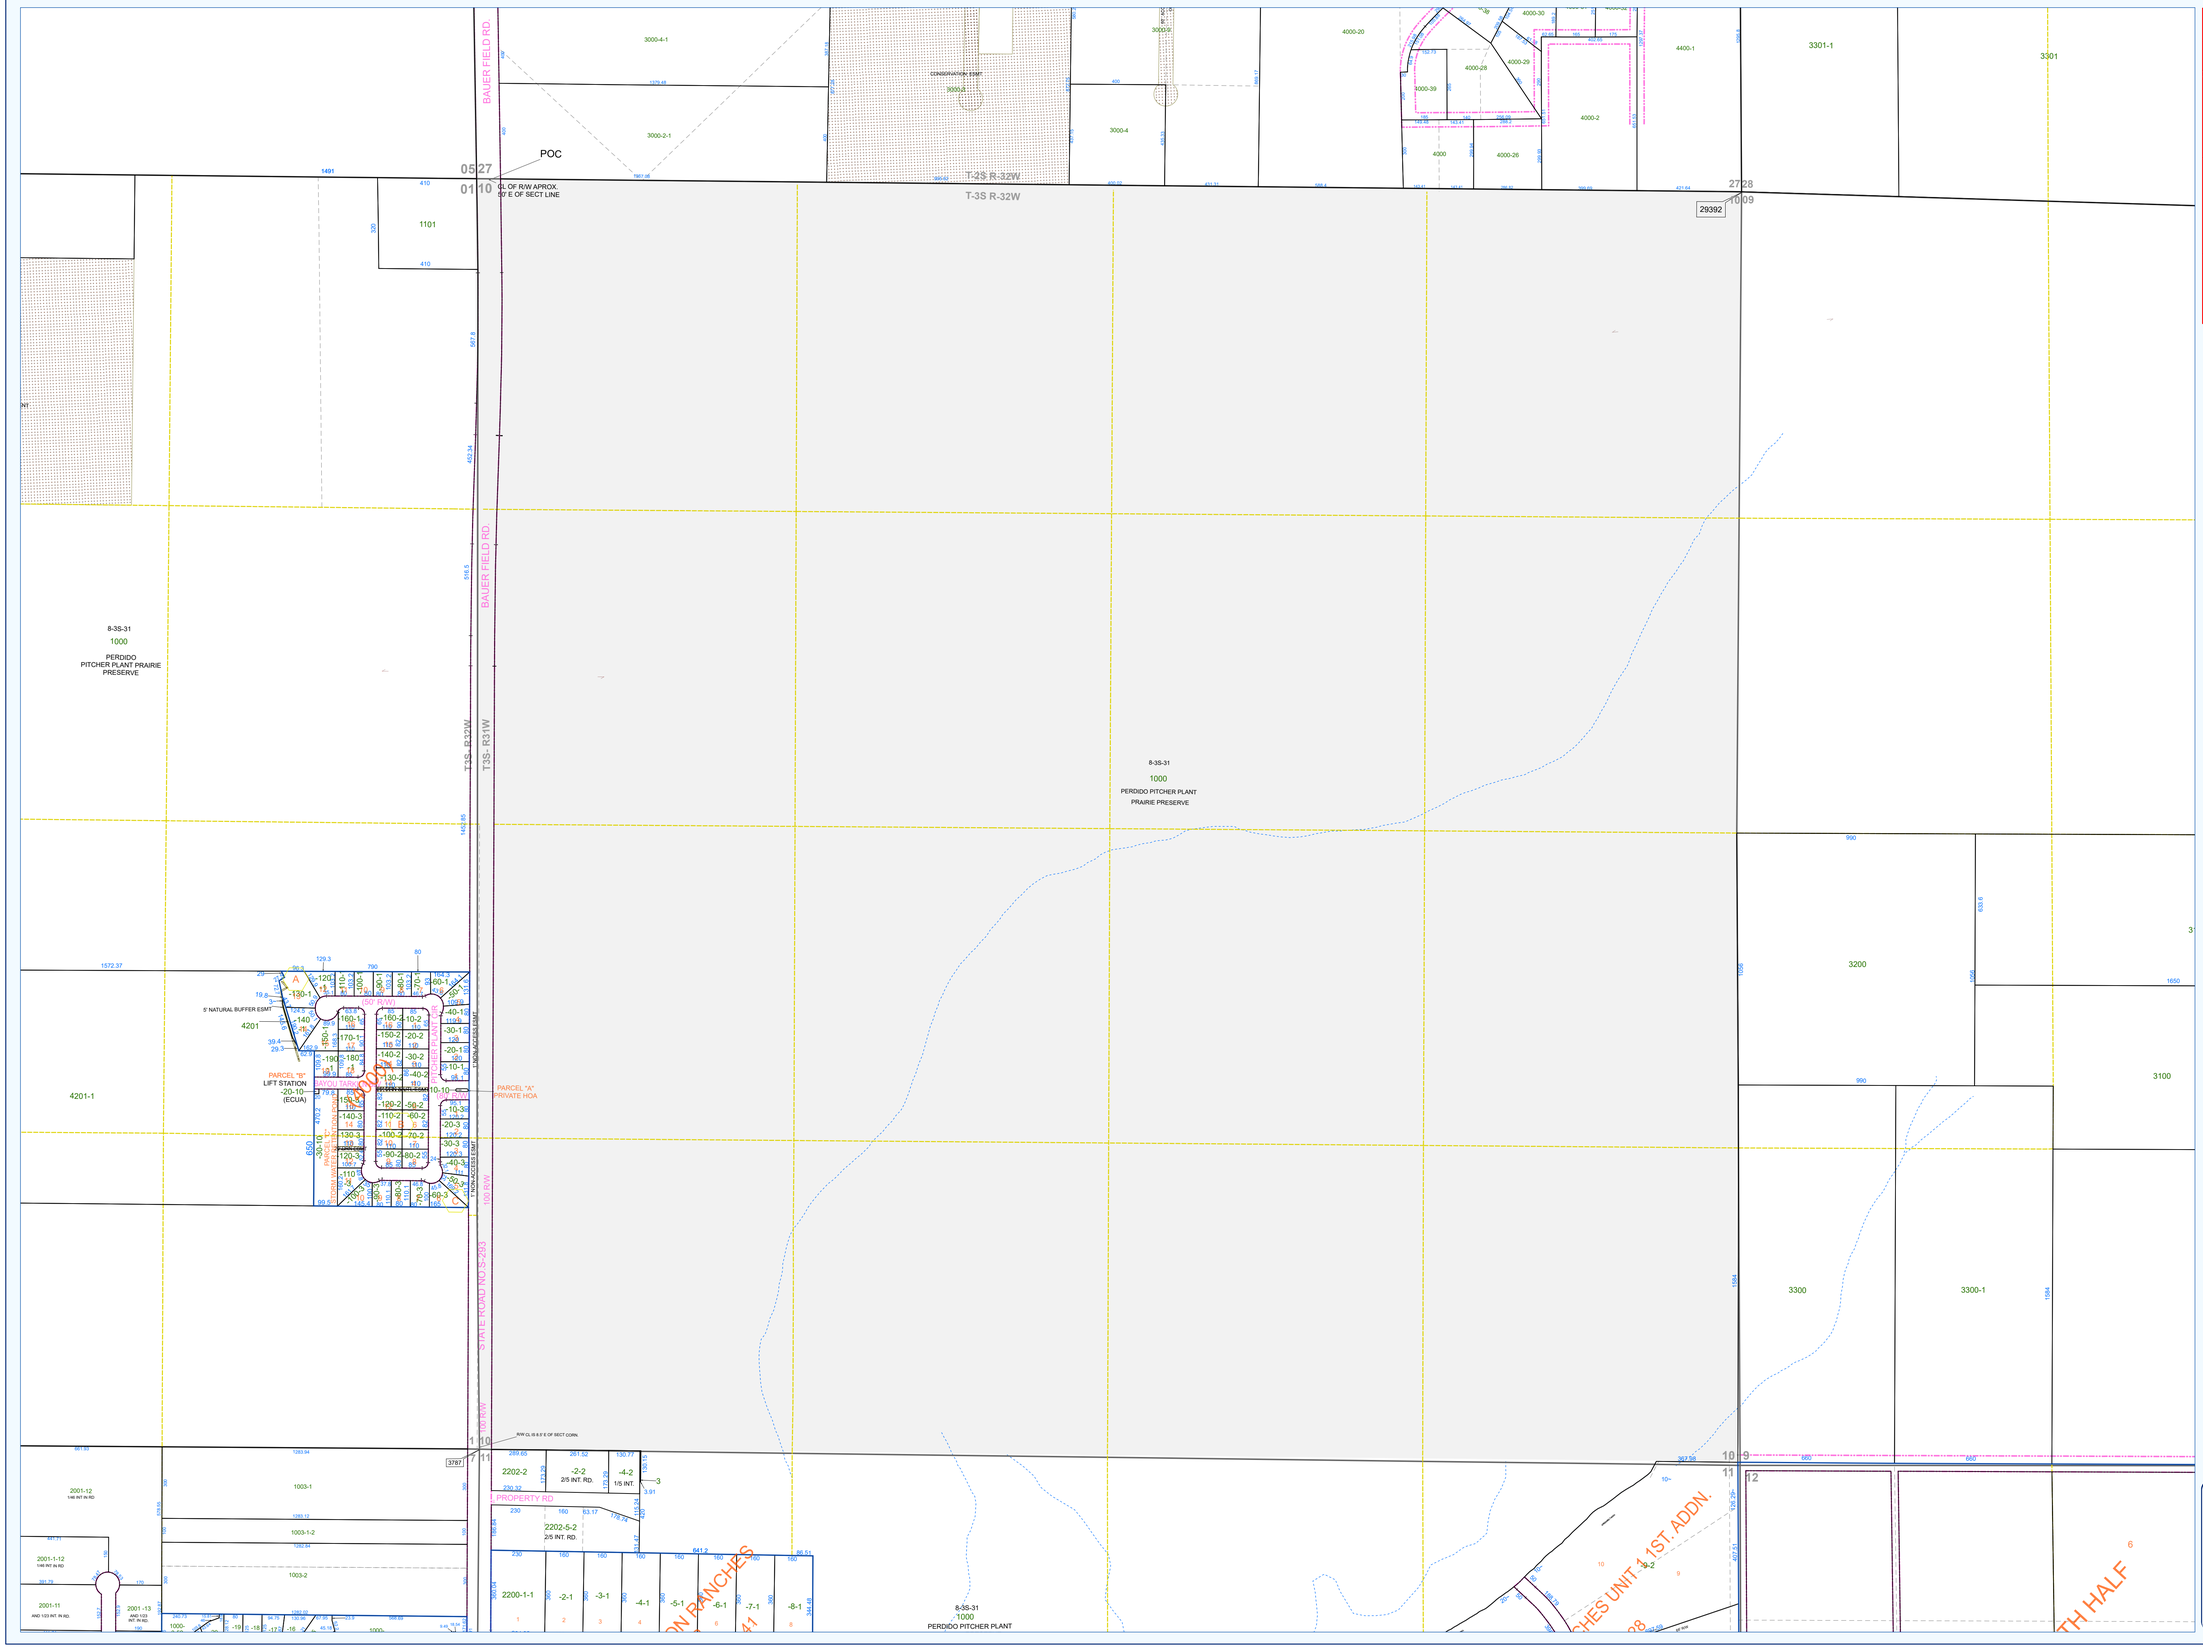

BAUER FIELD RD
POC
T-2S R-32W
T-3S R-32W
T-3S R-31W
STATE ROAD NO.S-293
CONSERVATION ESMT
3000-4-1
3000-2-1
3000-3
3000-4
4000-20
4000-30
4000-29
4000-28
3000-39
4000-2
4000
4000-26
4400-1
3301-1
3301
3200
3100
3300
3300-1
1101
4201
4201-1
PARCEL "S"
LIFT STATION
-20-10-
(ECUA)
PARCEL "A"
PRIVATE HOA
8-3S-31
1000
PERDIDO
PITCHER PLANT PRAIRIE
PRESERVE
8-3S-31
1000
PERDIDO PITCHER PLANT
PRAIRIE PRESERVE
8-3S-31
1000
PERDIDO PITCHER PLANT
PRAIRIE PRESERVE
PROPERTY RD
2202-2
2202-5-2
2200-1-1
2001-12
2001-11
2001-13
1003-1
1003-2
3200
3300
3300-1
3100
5' NATURAL BUFFER ESMT
150' R/W
100' R/W
05 27
01 10
1 10
11 12
10 9
27 28
29392
3787
1491
1572.37
661.93
1283.94
1283.12
1282.64
1650
990
1664
1656
1658
1654
1650
660
667.58
1430.46
1428.89
1572.37
1572.37
1572.37